


新疆秉信展示区设计方案

杭州金澄展览展示有限公司

2019.04.22

新疆秉信展示区

由 Autodesk 教育版产品制作

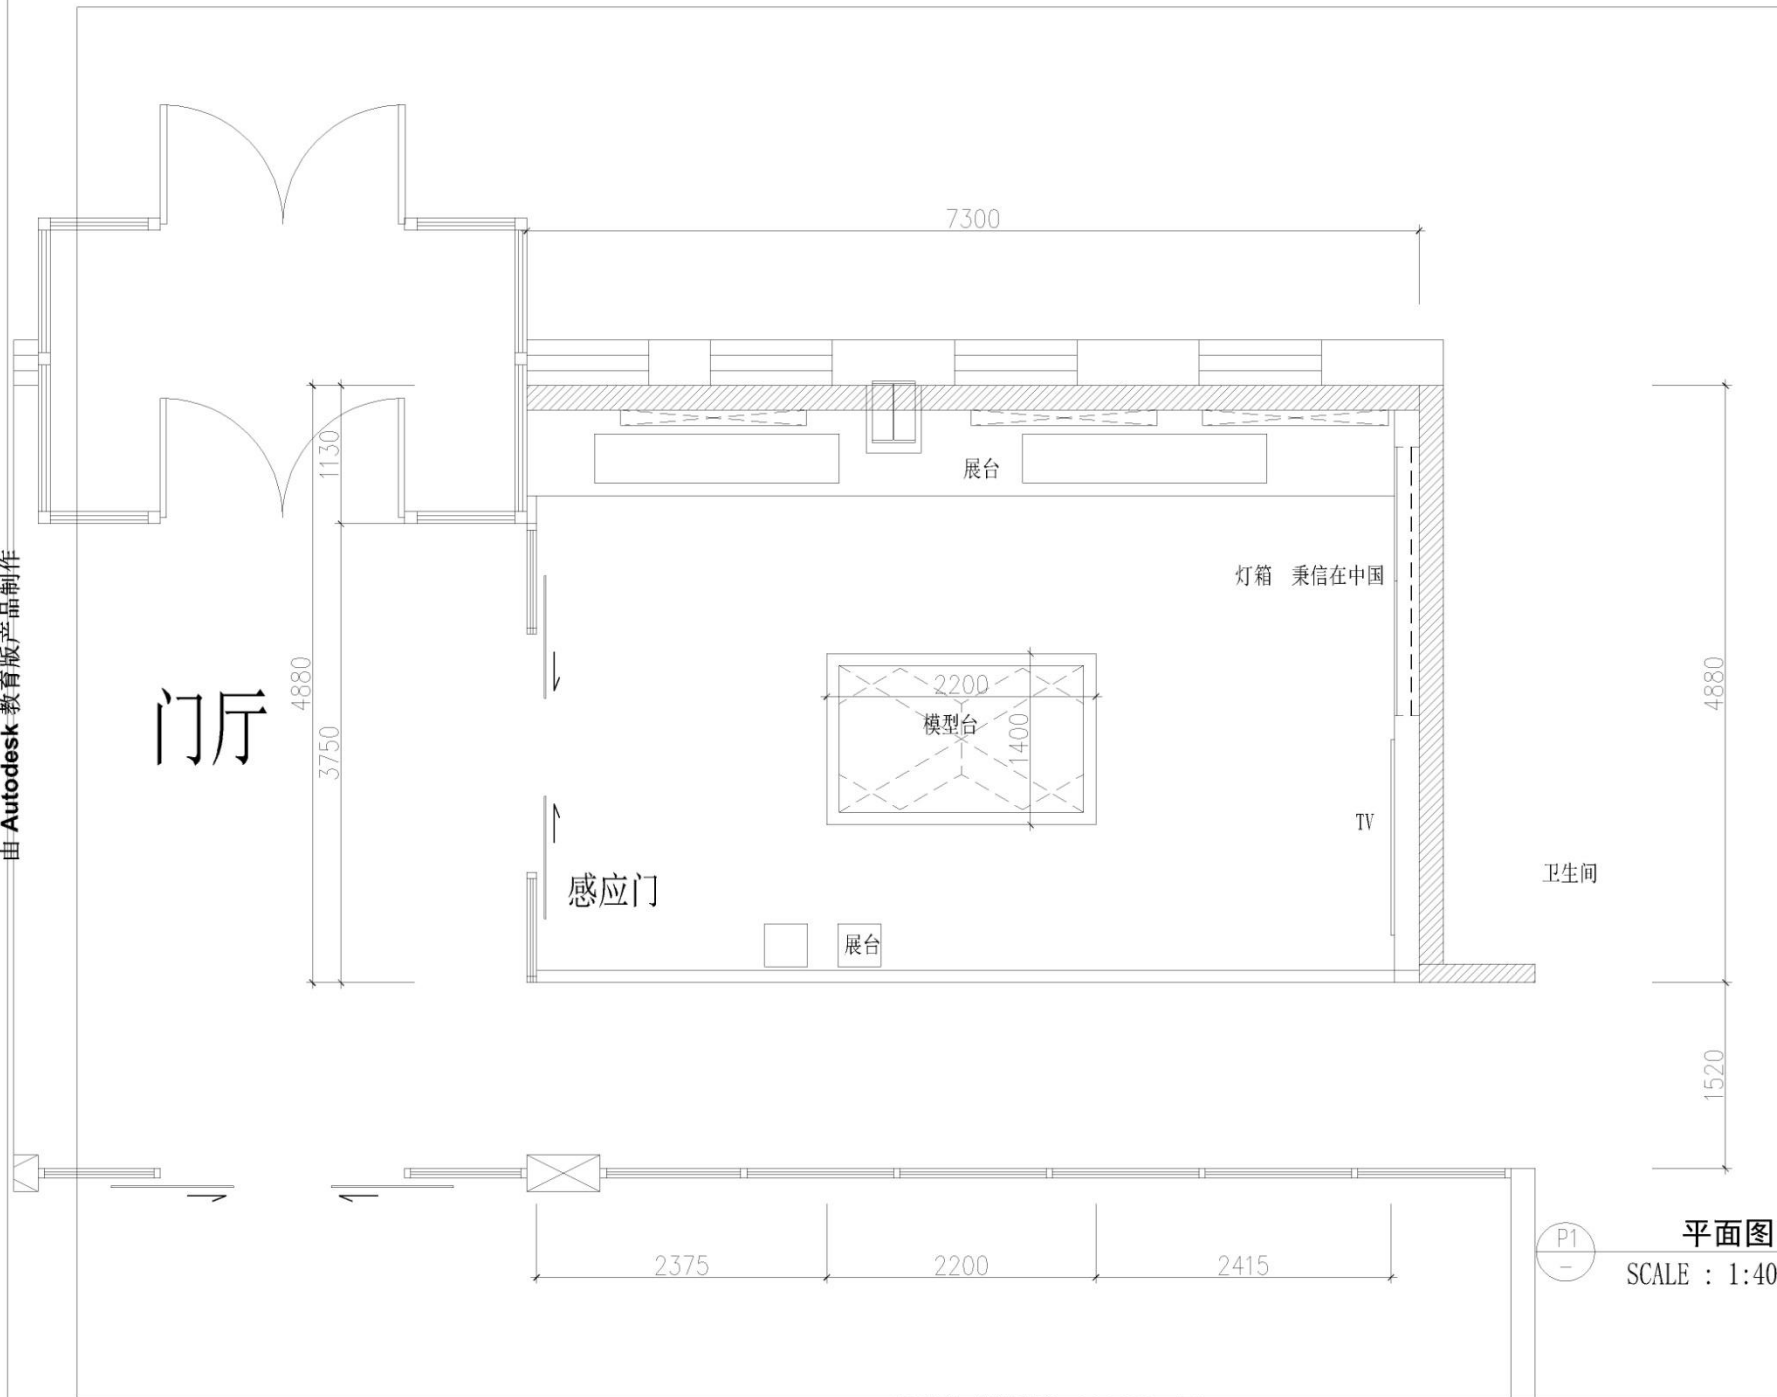

P1
—

平面图
SCALE : 1:40



杭州金腾展览展示有限公司
Hangzhou Jinteng Exhibition Services Co., Ltd.

建筑顾问单位

建设单位

工程名称
新疆秉信展示区

子项

图纸名称

平面图

比例 1:40

类别	签名	日期
审定		
审核		
工程负责		
工种负责		
校对		
设计		
制图		
会签栏		
建筑	电气	
结构	暖通	
给排水	工艺	
盖章栏		

工程号		图号	S-01
图别	详图	号	

由 Autodesk 教育版产品制作

新疆秉信展示区



新疆秉信展示区



THANK YOU!

杭州金澄展览展示有限公司

2019.04.22